



Kanton Zürich

Stadt Affoltern a.A.

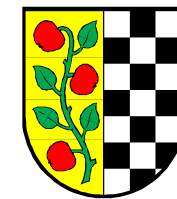

Ersatzneubau Trinkwasserleitung Hofibachstrasse

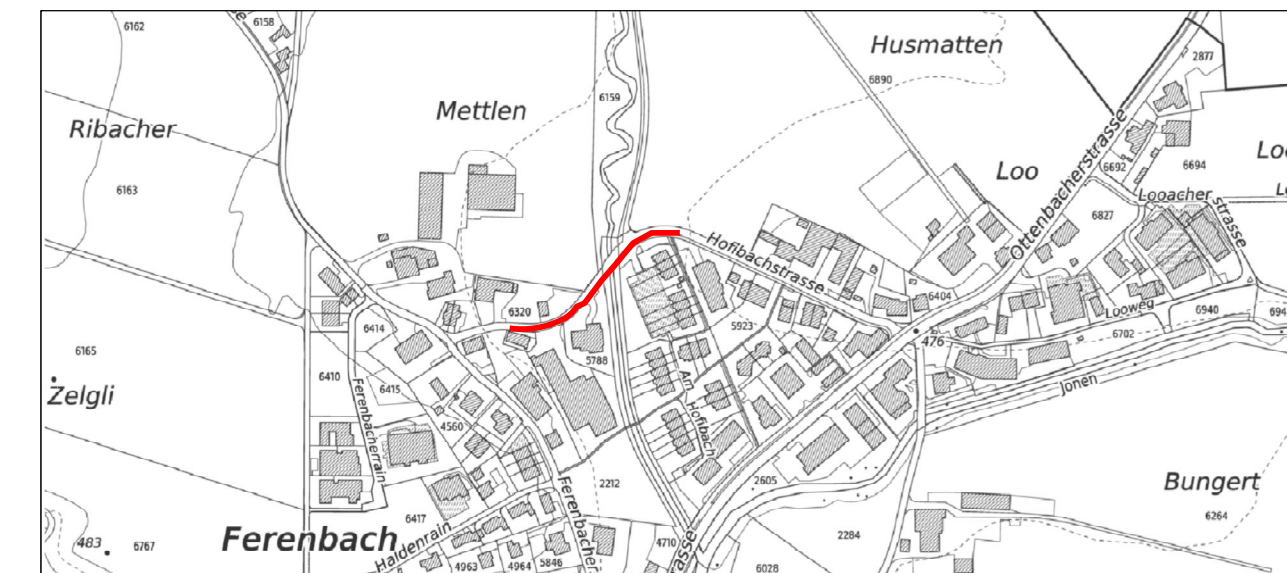


Bauprojekt

Situation 1:200, Teil 1
Grabenprofil 1:20

Walter Willa
Ingenieure für
Geomatik Planung Werke
Obstgartenstrasse 12
8910 Affoltern a.A.
Tel. 043 322 77 22
Fax 043 322 77 23
www.gpw.ch
gpw@gpw.ch

Entw.: MOO	Datum: 01.04.2019	Grösse: 30/105	Plan Nr.: 14.AFF.118-31
Gez.: WEN	Letzte Änderung:		CAD-File:

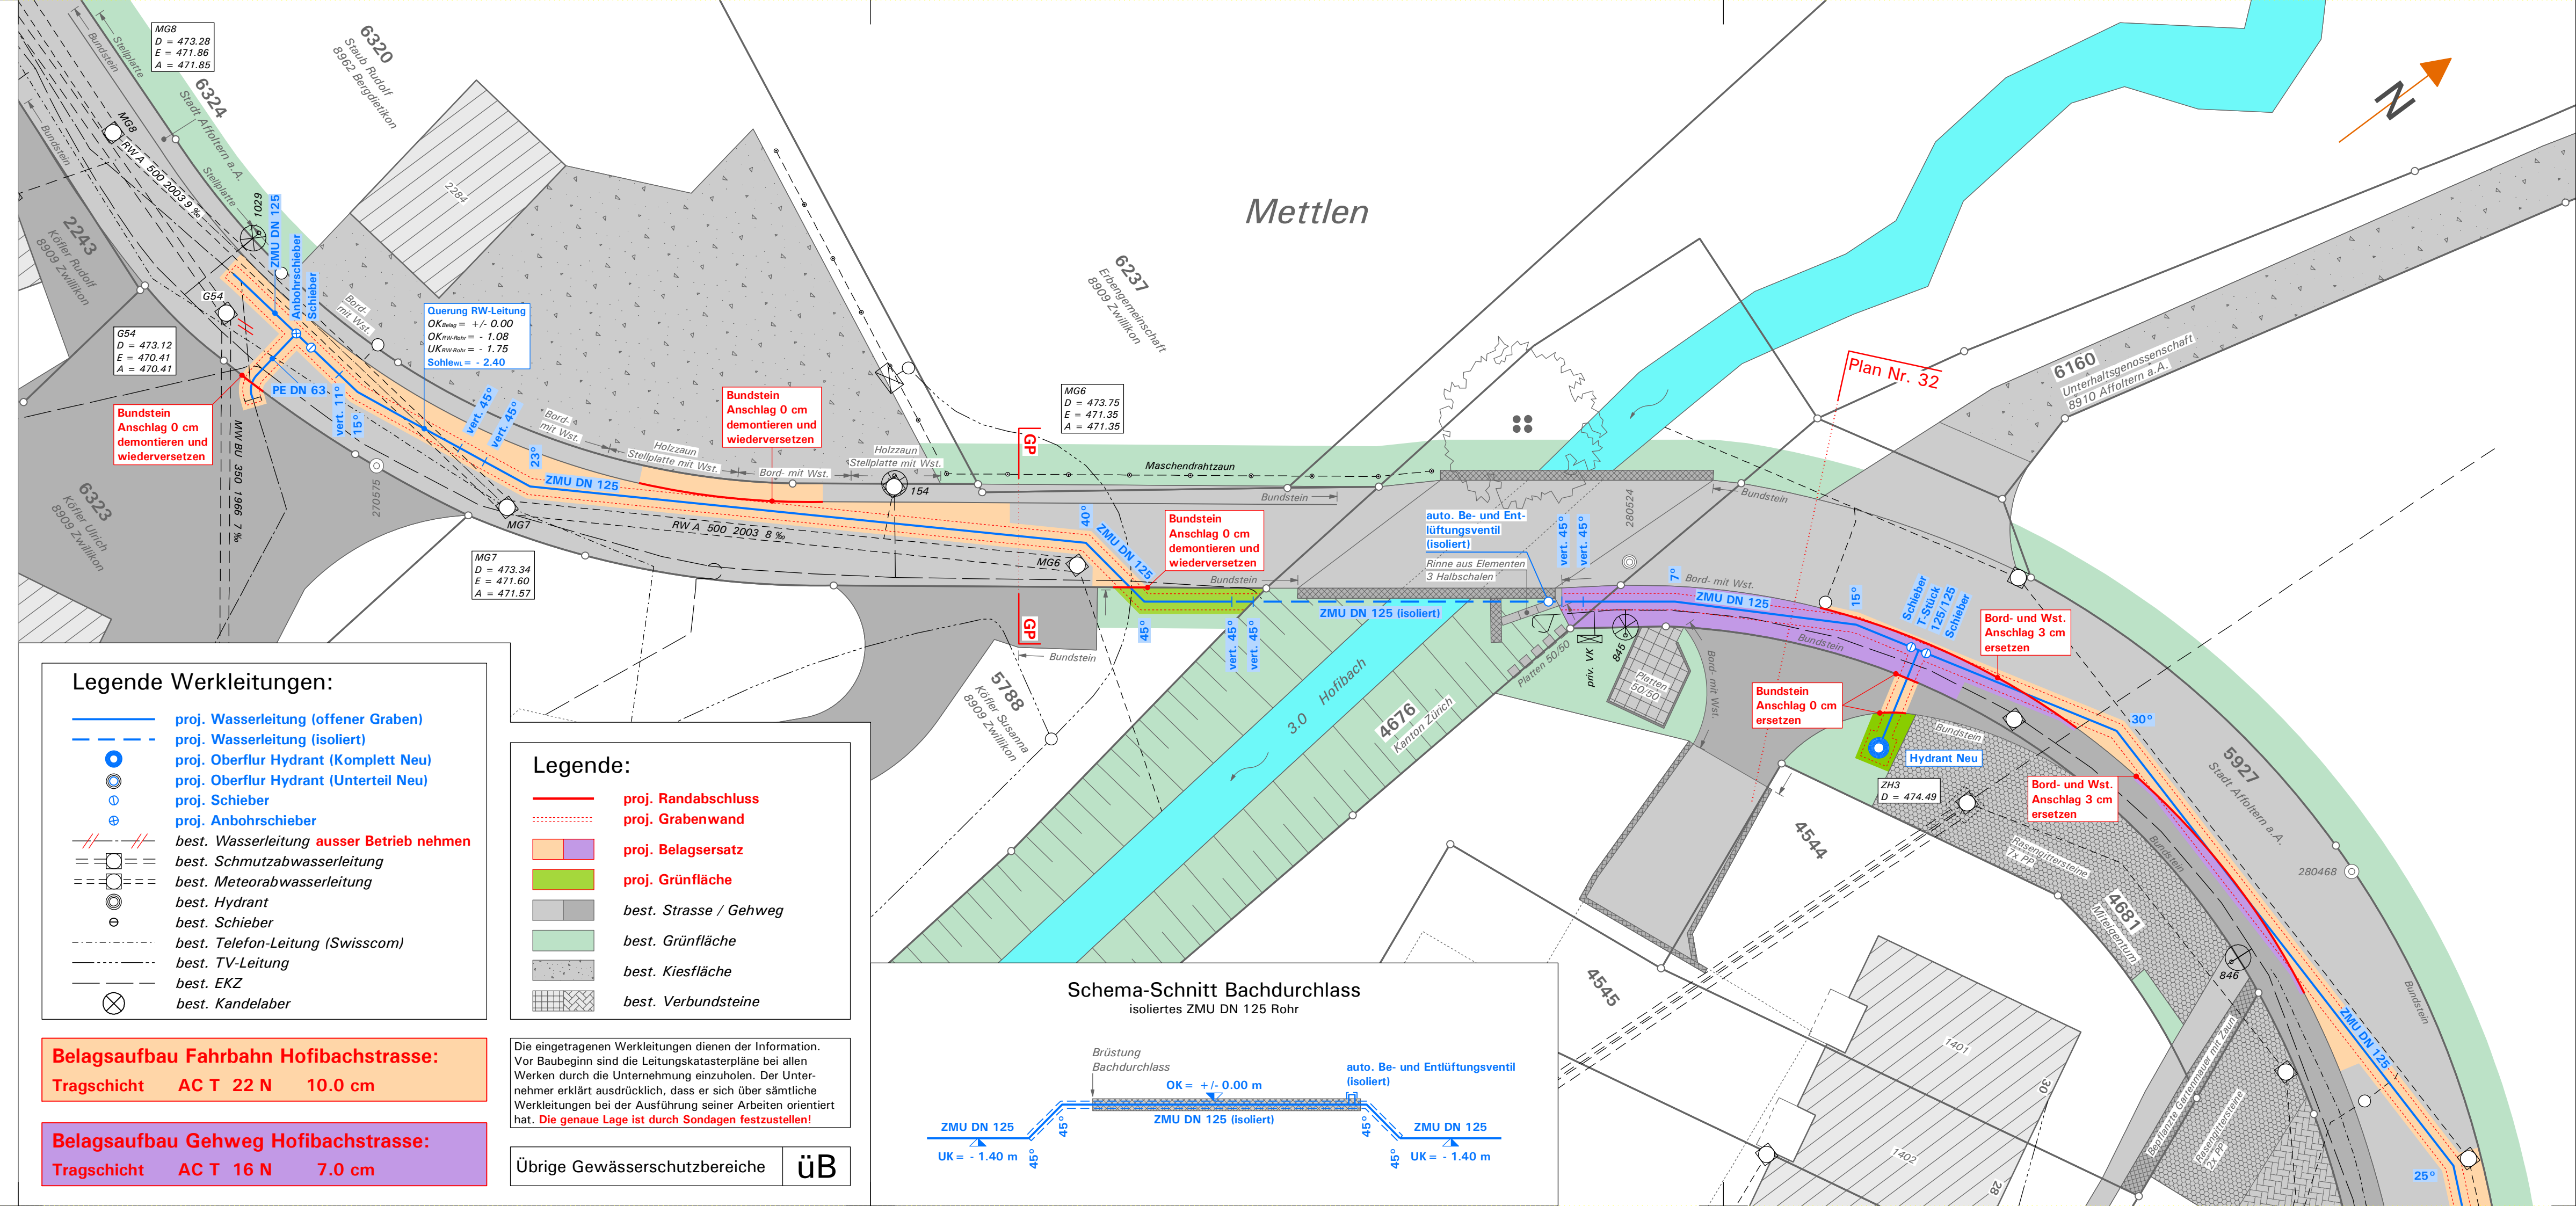

Legende:

- proj. Randabschluss
- proj. Grabenwand
- proj. Belagsersatz
- proj. Grünfläche
- best. Strasse / Gehweg
- best. Grünfläche
- best. Kiesfläche
- best. Verbundsteine

Belagsaufbau Fahrbahn Hofibachstrasse:
Tragschicht AC T 22 N 10.0 cm

Belagsaufbau Gehweg Hofibachstrasse:
Tragschicht AC T 16 N 7.0 cm

Die eingetragenen Werkleitungen dienen der Information. Vor Baubeginn sind die Leitungskatasterpläne bei allen Werken durch die Unternehmung einzuholen. Der Unternehmer erklärt ausdrücklich, dass er sich über sämtliche Werkleitungen bei der Ausführung seiner Arbeiten orientiert hat. **Die genaue Lage ist durch Sondagen festzustellen!**

Übrige Gewässerschutzbereiche **üB**

