



Kanton Zürich

Stadt Affoltern a.A.

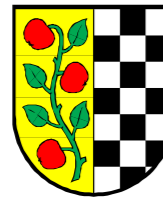

# Ersatzneubau Trinkwasserleitung Hofibachstrasse

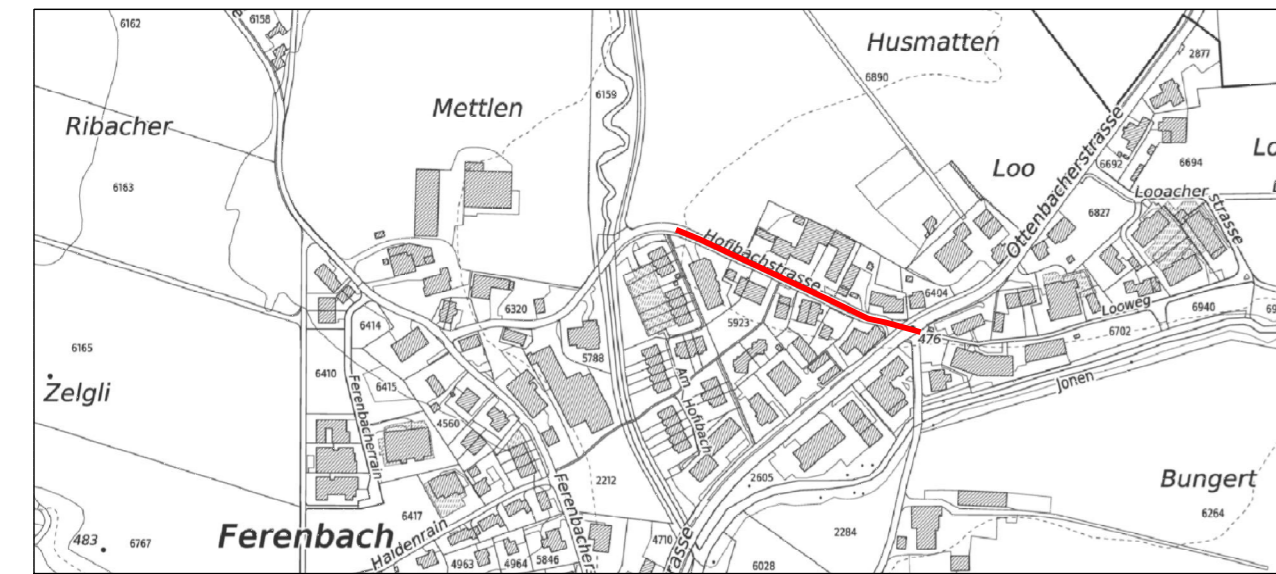


## Bauprojekt

Situation 1:200, Teil 2

**Walter Willa**  
Ingenieure für  
Geomatik Planung Werke

Obstgartenstrasse 12  
8910 Affoltern a.A.  
Tel. 043 322 77 22  
Fax 043 322 77 23

www.gpw.ch  
gpw@gpw.ch



Entw.: MOO	Datum: 01.04.2019	Grösse: 30/126	Plan Nr.: 14.AFF.118-32
Gez.: WEN	Letzte Änderung:		CAD-File:

**Legende:**

- proj. Randabschluss
- proj. Grabenwand
- proj. Belagersatz
- proj. Grünfläche
- proj. Anpassung Verbundsteine
- proj. Anpassung Pflasterung
- best. Strasse / Gehweg
- best. Grünfläche
- best. Kiesfläche
- best. Verbundsteine

**Legende Werkleitungen:**

- proj. Wasserleitung (offener Graben)
- proj. Wasserleitung (Einzug in best. Rohr)
- proj. Oberflur Hydrant (Komplett Neu)
- proj. Oberflur Hydrant (Unterteil Neu)
- proj. Schieber
- proj. Anbohrschieber
- best. Wasserleitung **ausser Betrieb nehmen**
- best. Schmutzabwasserleitung
- best. Meteorabwasserleitung
- best. Hydrant
- best. Schieber
- best. Telefon-Leitung (Swisscom)
- best. TV-Leitung
- best. EKZ
- best. Kandelaber

Die eingetragenen Werkleitungen dienen der Information. Vor Baubeginn sind die Leitungskatasterpläne bei allen Werken durch die Unternehmung einzuholen. Der Unternehmer erklärt ausdrücklich, dass er sich über sämtliche Werkleitungen bei der Ausführung seiner Arbeiten orientiert hat. **Die genaue Lage ist durch Sondagen festzustellen!**


Gewässerschutzbereich (ganzer Bereich) **Au**

**Belagsaufbau Fahrbahn Hofibachstrasse:**  
Tragschicht AC T 22 N 10.0 cm

**Belagsaufbau Gehweg Hofibachstrasse:**  
Tragschicht AC T 16 N 7.0 cm

**Belagsaufbau Fahrbahn Ottenbacherstrasse:**  
Binderschicht AC B 16 S 10.0 cm  
Tragschicht AC T 22 S 10.0 cm

**Belagsaufbau Gehweg Ottenbacherstrasse:**  
Deckschicht AC 8 N 2.5 cm  
Tragschicht AC T 16 N 5.5 cm

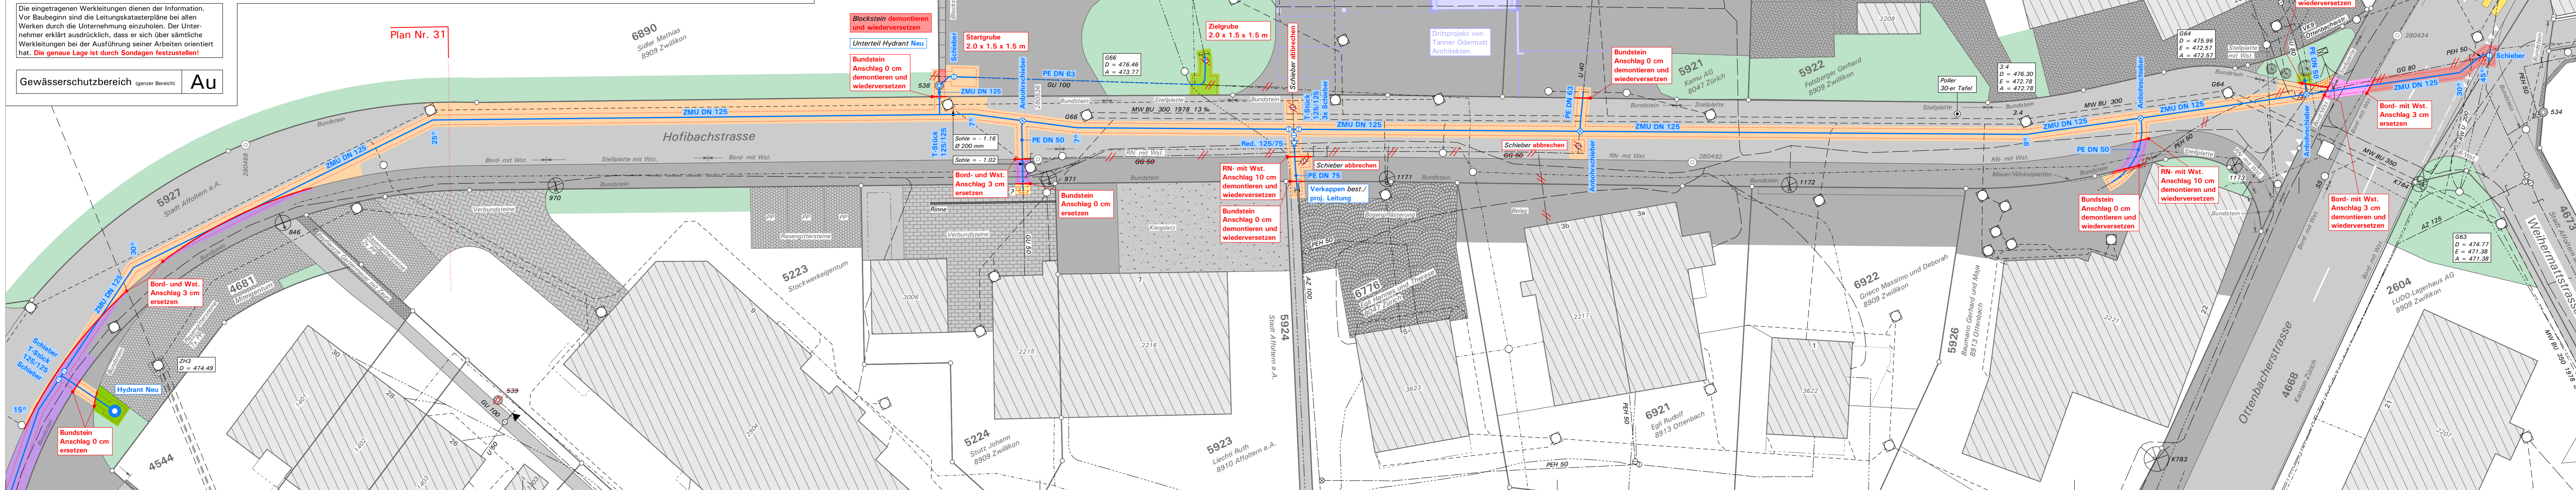

Plan Nr. 31

