


- Legende**
- Bestehend:
- Projekt:
 - Grabenaufbruch mit Anpassungsfläche
 - Belagersatzfläche
 - Regenwasser RW (Lage genau)
 - Regenwasser RW (Lage ungenau)
 - Mischwasser MW (Lage genau)
 - Mischwasser MW (Lage ungenau)
 - Mischwasser MW (Relining)
 - Trinkwasser
 - Elektrizität
 - Telefon
 - Television
- Kontrollschacht RW
 ○ Einlaufschacht RW
 ○ Kontrollschacht MW
 ○ Hydrant Wasser
 ○ Schieber Wasser
 ○ Verteilkabine Strom
 ○ Kandelaber
 ○ Schacht Swisscom

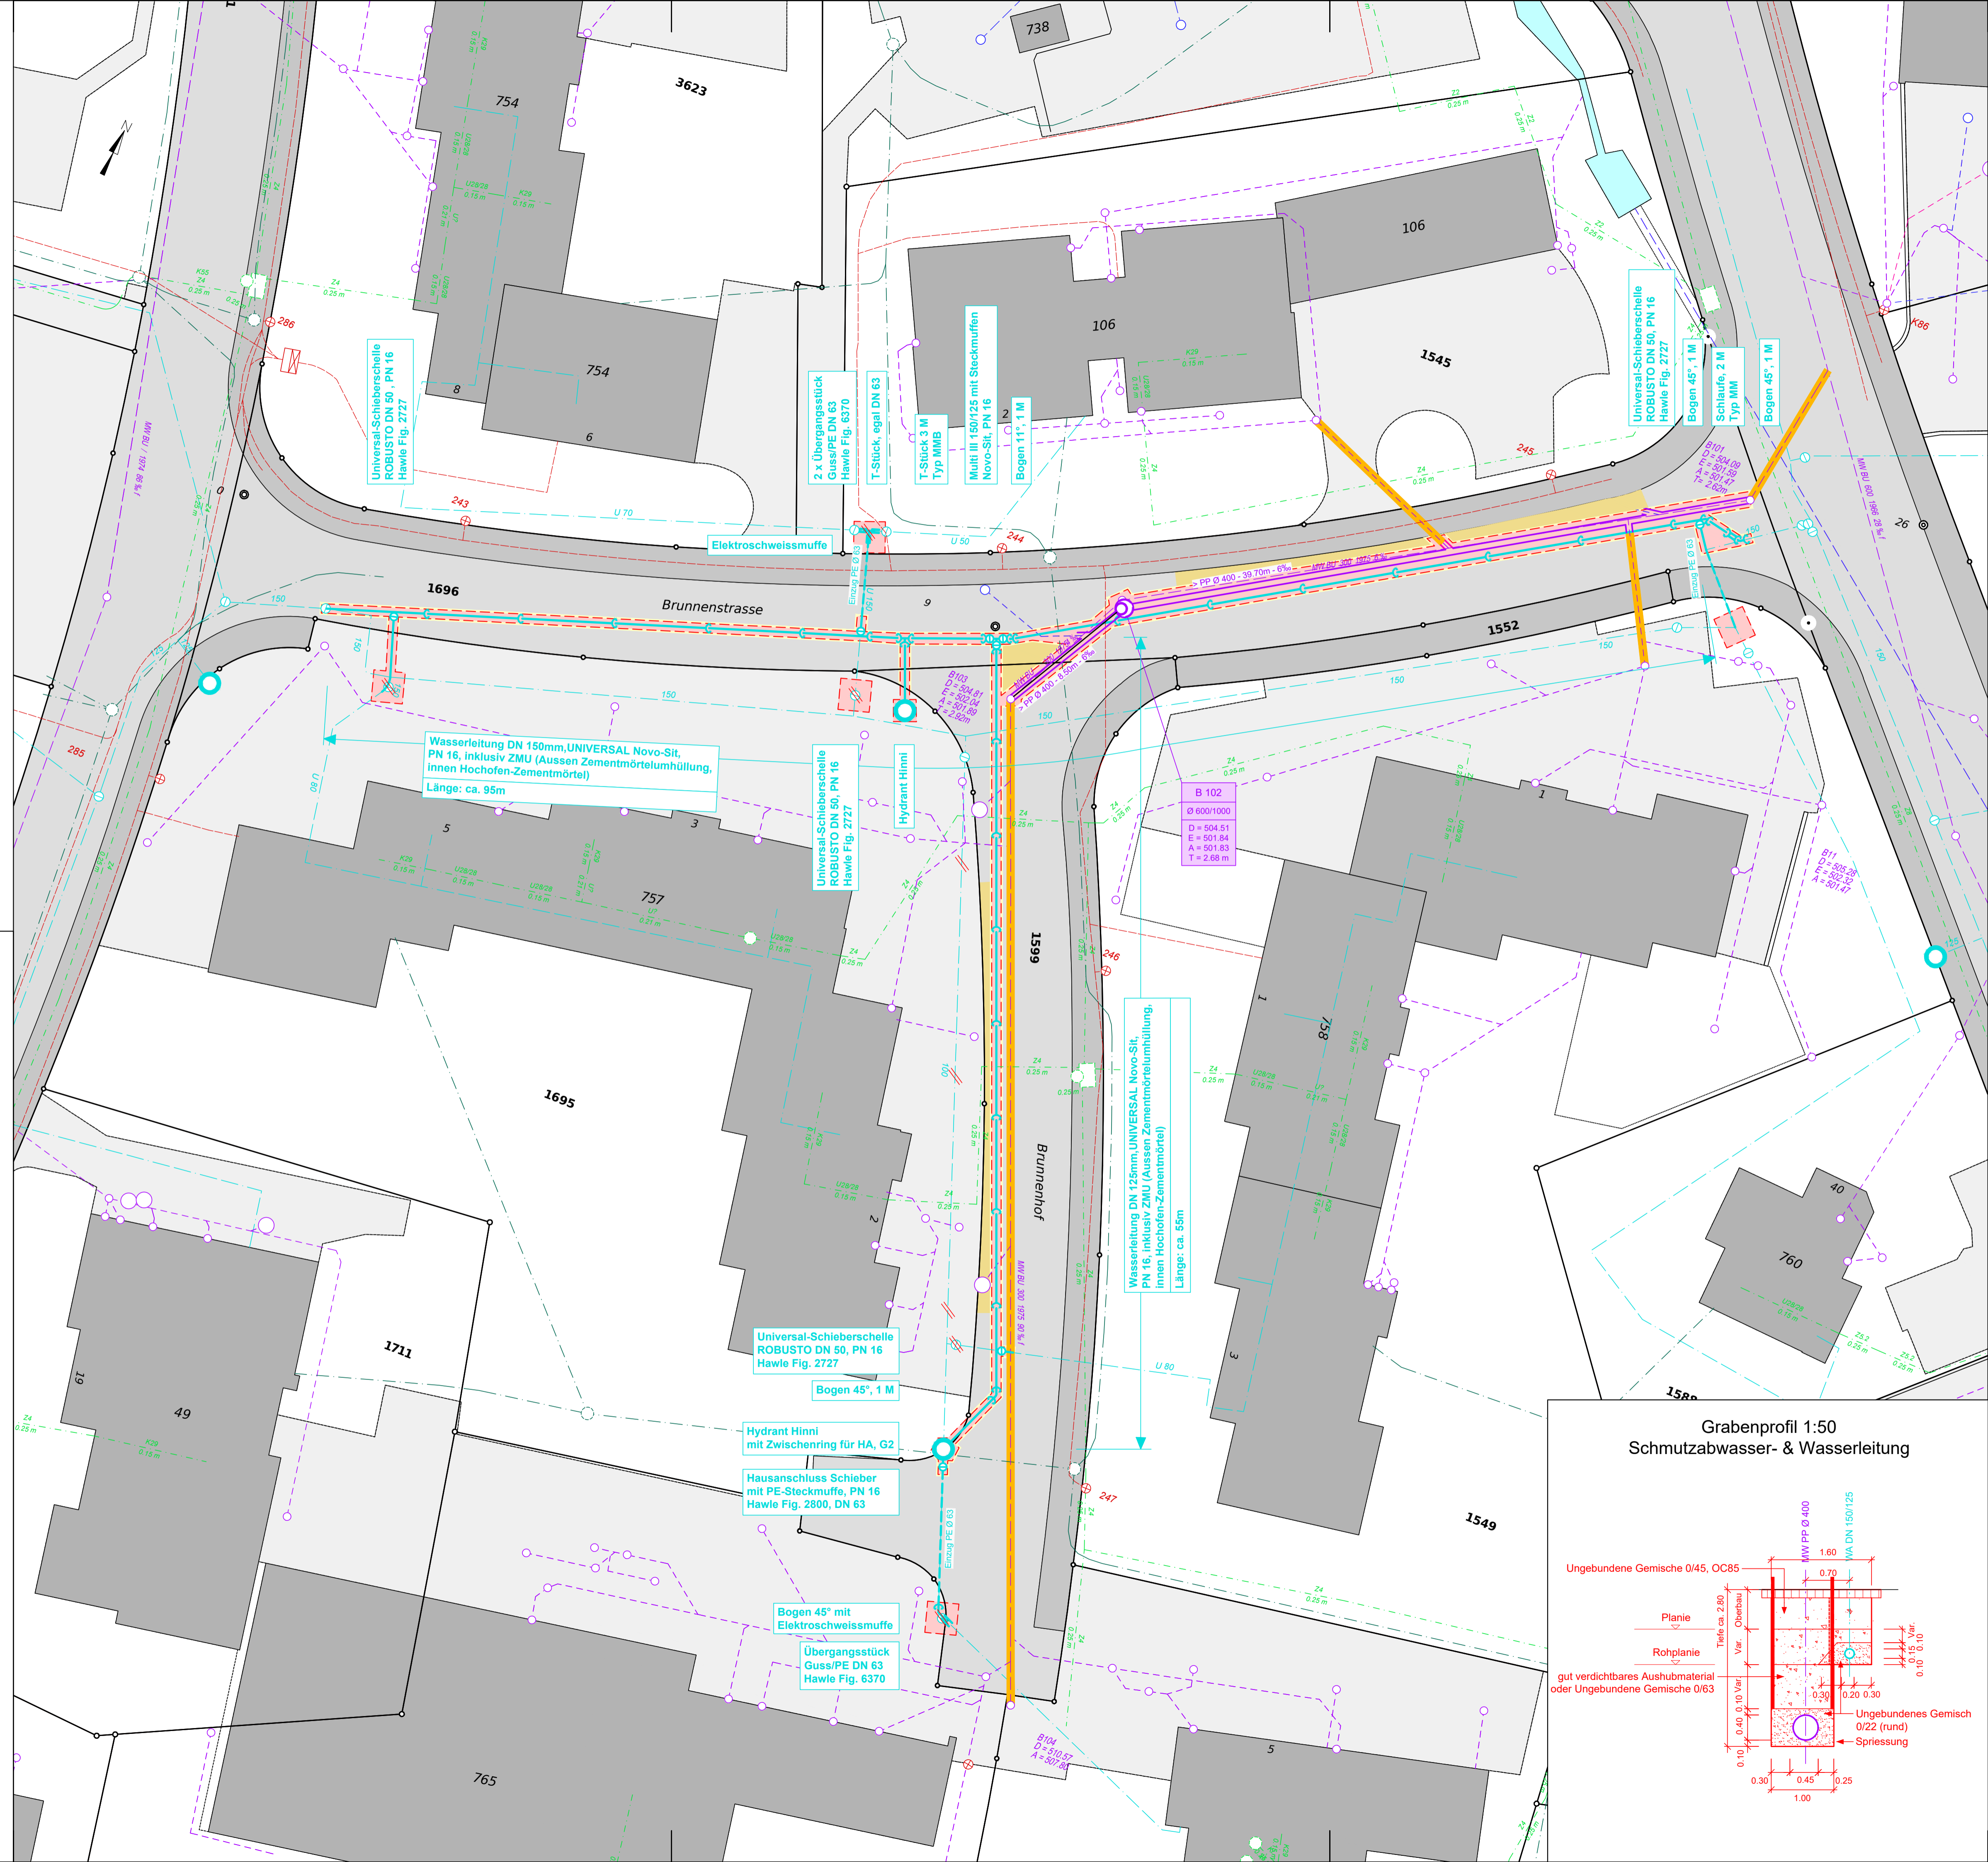

KANTON ZÜRICH GEMEINDE AFFOLTERN AM ALBIS

**ERSATZ WASSERVERSORGUNG UND KANALISATION
BRUNNENSTRASSE**

SITUATION 1:200

KANALISATION UND WERKLEITUNGEN

BAUPROJEKT

| | | |
|---|--|---|
| PLANUNG, VERMESSUNG, GEOINFORMATION GEÖZUG INGENIEURE <small>GEÖZUG INGENIEURE AG, DREHWEIL 9, 6340 BAAR TEL. +41 (0) 768 98 98, FAX +41 (0) 768 98 99 INFO@GEÖZUG.CH, WWW.GEÖZUG.CH</small> | | Auftragsnummer: 38.07.0001 Plannummer: 32-1101 Datum/Gez: 16. Mai 2019 Grösse: 60 / 84 |
| Revision, Datum: a b c d e f | Kurztext der Revision: | Erstellt: Geprüft: Geprüft Bauherr: Beamt/Bale: Mope Erstellt: Geprüft: Geprüft Bauherr: |

Datei: T:\Mandate\17KANTON_ZUERICH\38070001_38080001 Brunnenstr4 Projektierung\4.08 Pläne\Berichte\32 BPT1101 Situation Kanalisation Werkleitungen\1101 Situation Kanalisation Werkleitungen.dwg

