


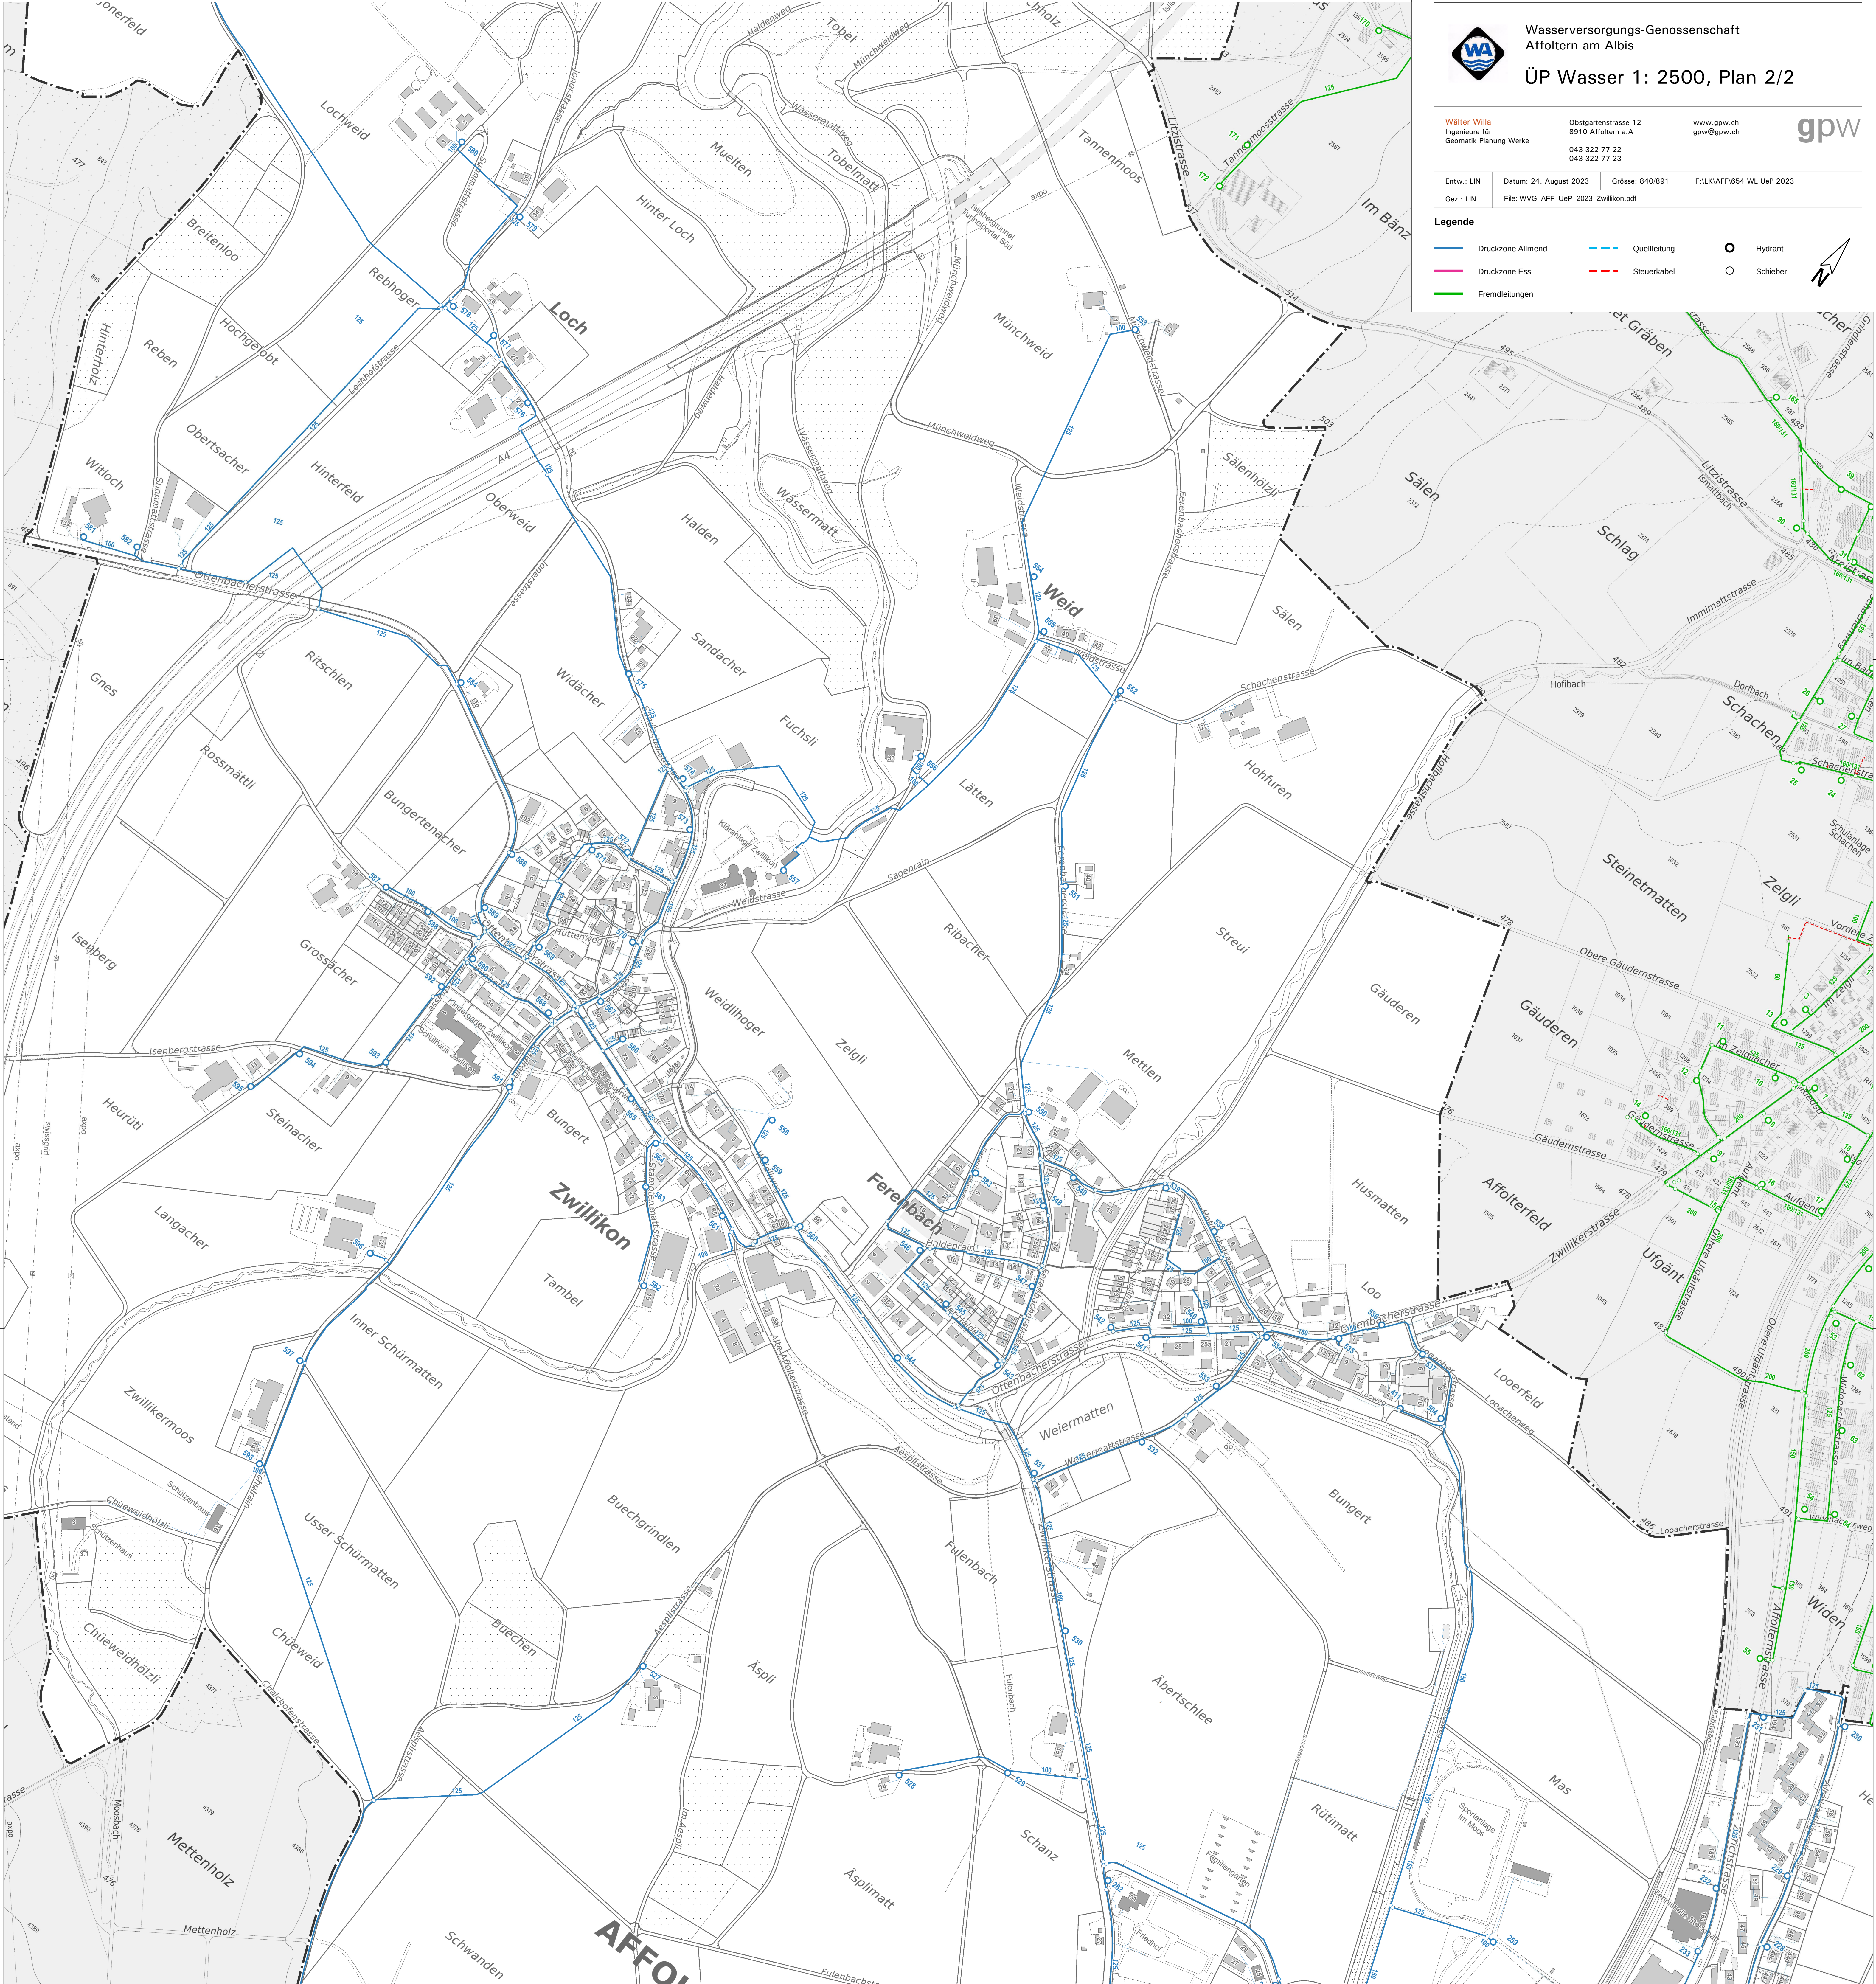

Wasserversorgungs-Genossenschaft
Affoltern am Albis

ÜP Wasser 1: 2500, Plan 2/2

Walter Wills
Ingenieure für
Geomatik Planung Werke

Obgartenstrasse 12
8910 Affoltern a.A.

043 322 77 22
043 322 77 23

www.gpw.ch
gpw@gpw.ch



Entw.: LIN	Datum: 24. August 2023	Grösse: 840/891	F:\LK\AFF\654 WL UeP 2023
Gez.: LIN	File: WVG_AFF_UeP_2023_Zwillikon.pdf		

Legende

- Druckzone Allmend
- Druckzone Ess
- Fremdleitungen
- Quelleitung
- Steuerkabel
- Hydrant
- Schieber

